




PLANTA DE SITUAÇÃO
Esc: 1/50

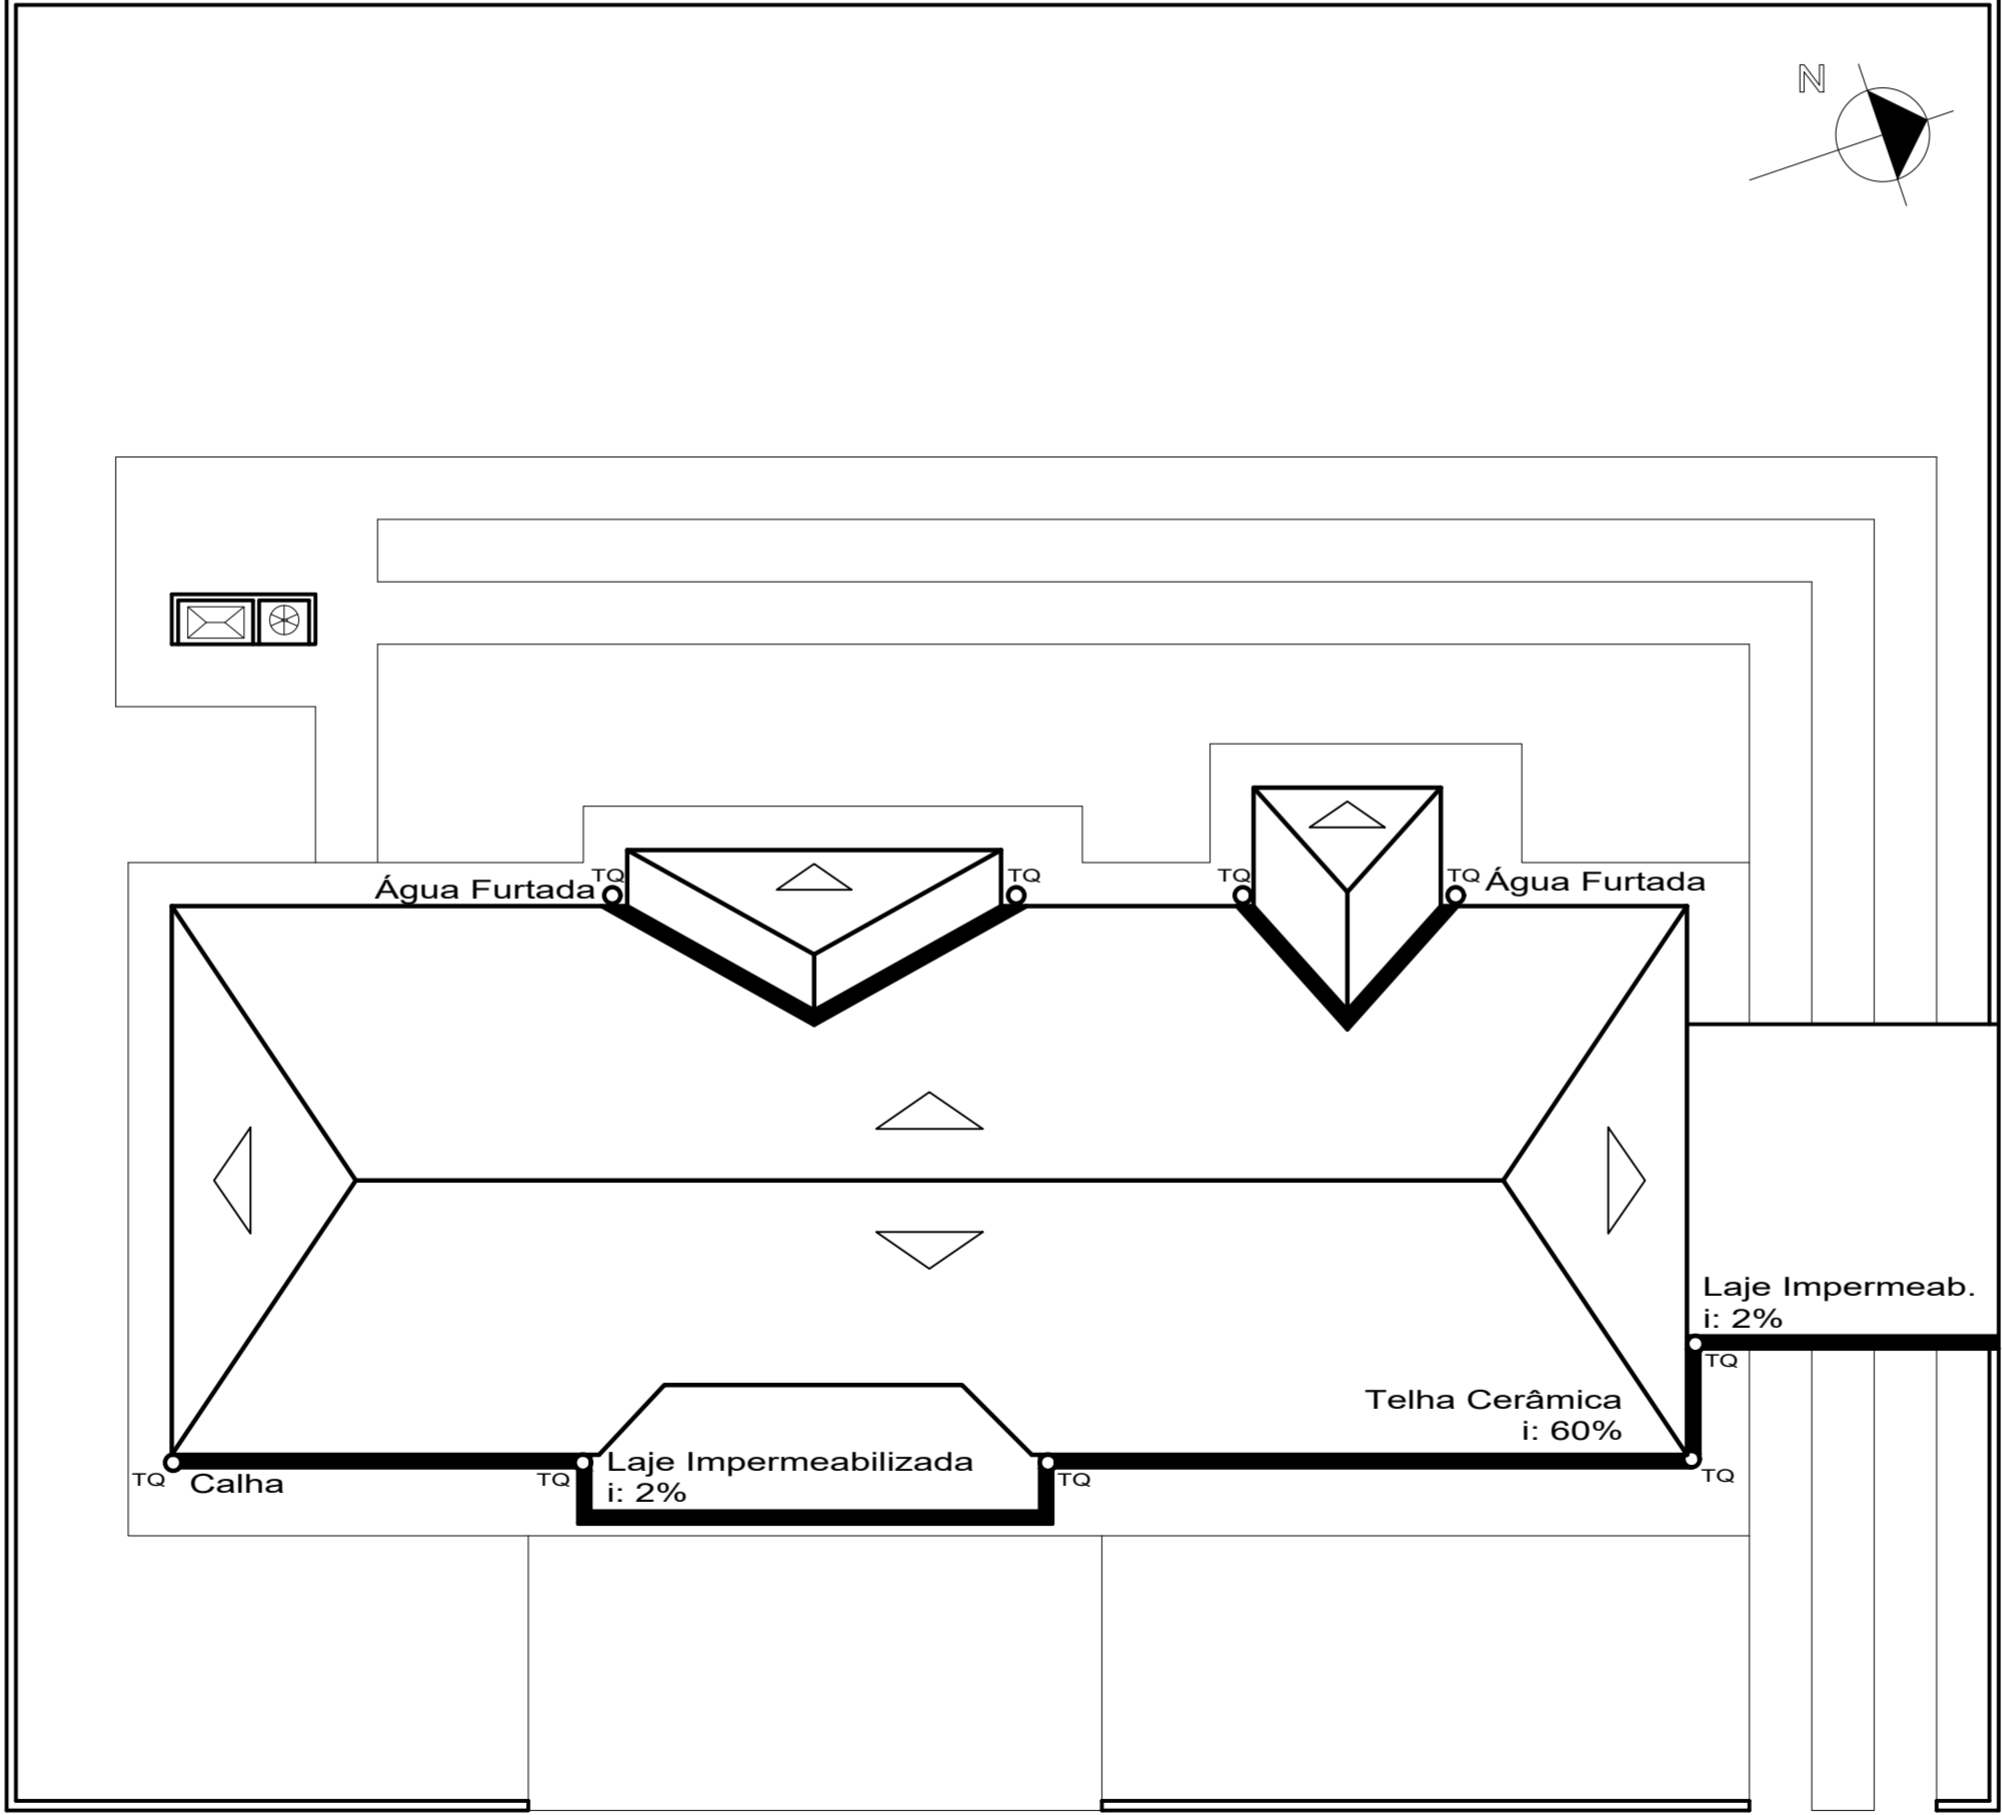

PLANTA DE LOCALIZAÇÃO E COBERTURA
Esc: 1/125

  PREFEITURA MUNICIPAL DO CHUÍ <small>POR UM CHUÍ MELHOR</small>	
ESF - Isolina Gomes	
ENDEREÇO:	Rua L - S/N
DATA:	Junho - 2020
DESCRIÇÃO:	Planta de Situação, Localização e Cobertura
ESCALA:	Indicada
RESP. TÉCNICO :	Marco Antonio V. R. Barbosa Prefeito Municipal
	Kristie C. Leoneti Eng. Civil CREA 221566
PRANCHA:	01