



DEPÓSITO DE LIXO CONTAMINADO  
DEPÓSITO DE LIXO ORGÂNICO

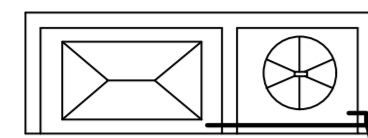

LEGENDA

- TUBULAÇÃO - PVC Ø20mm
- - - TUBULAÇÃO ENTERRADA Ø32mm E Ø25mm
- + REGISTRO GAVETA
- HIDRÔMETRO
- ACIONADOR DE PÉ

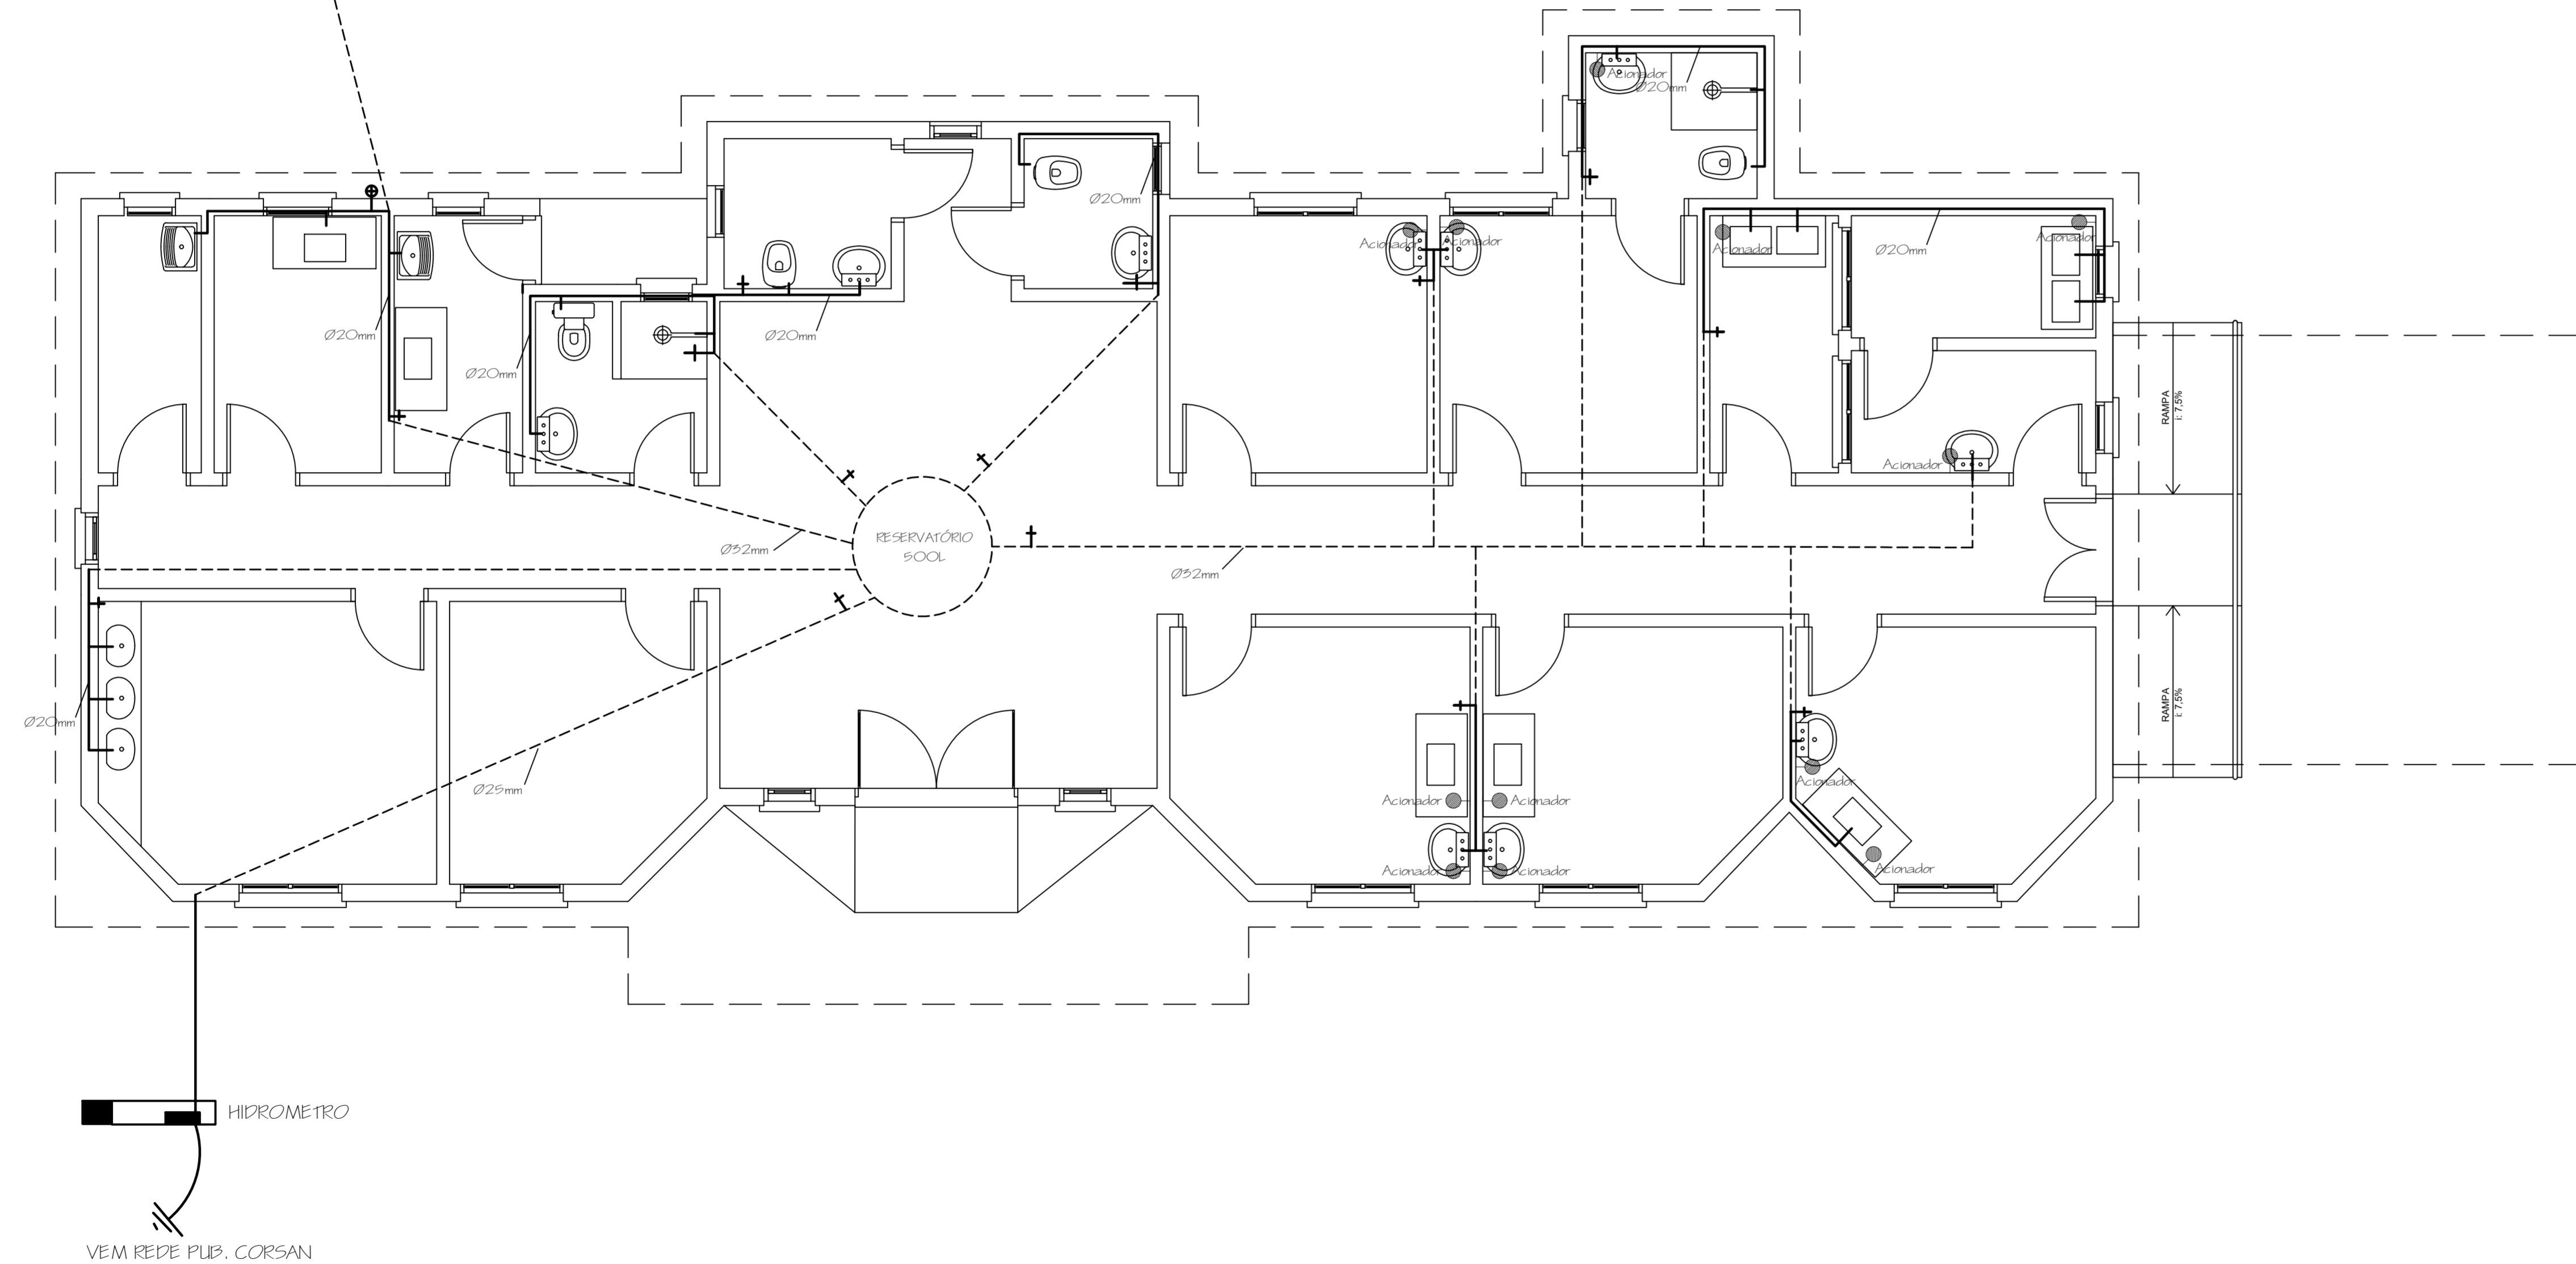

**ESF - Isolina Gomes**

ENDEREÇO:	Rua L - S/N	DATA:	Junho - 2020
DESCRIÇÃO:	Planta Baixa de Instalações Hidráulicas	ESCALA:	Indicada
RESP. TÉCNICO:	Marco Antonio V. R. Barbosa Prefeito Municipal	Kristie C. Leoneti Eng. Civil CREA 221566	PRANCHA: <b>05</b>