


LEGENDA

- CAIXA DE PASSAGEM ELET.
- ▭ LAMPADA CIRCULAR
- ▭ LUM. FLUO. TUBULAR
- MEDIÇÃO
- ⬇️ CD-12 DIJ.
- INT. SIMPLES
- ⊗ INT. DUPLO
- △ TOMADA BAIXA
- ▲ TOMADA MÉDIA
- ▲ PONTO CHUVEIRO
- ▭ PT ELÉT. CONF. MOD. EQUIP.
- TERMINAL FLUT. AMPLIAÇÃO
- ▽ TOMADA TELEFONE
- CAIXA DE PASS. TEL.
- ENTRADA TELEFONE

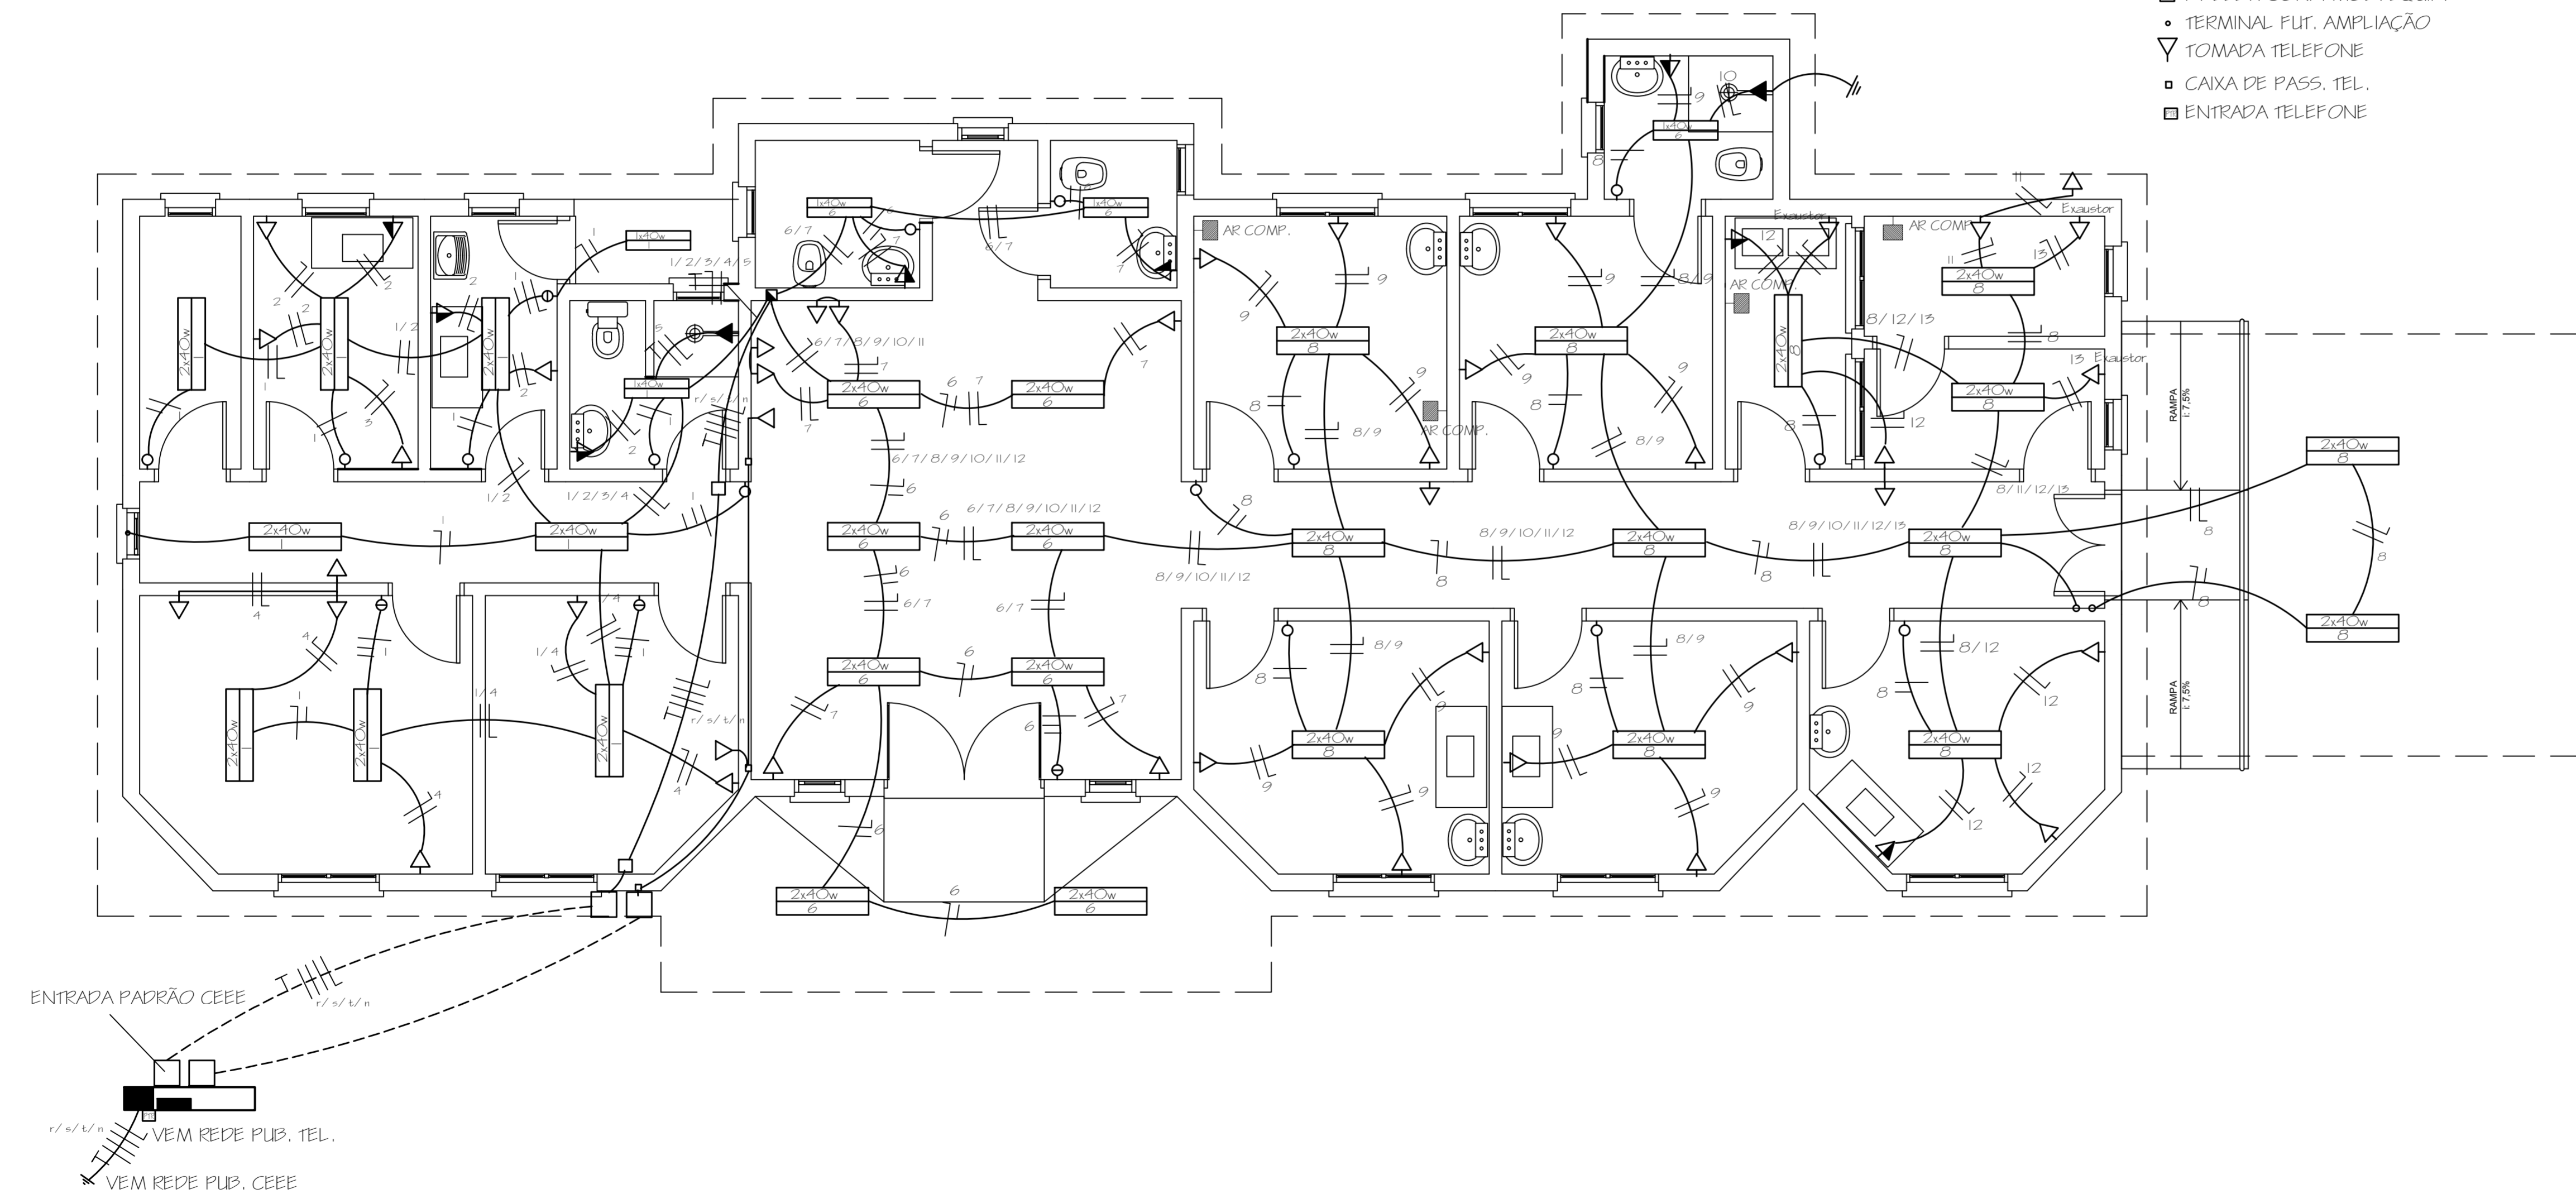

ESF - Isolina Gomes

ENDEREÇO:	Rua L - S/N	DATA:	Junho - 2020	
DESCRIÇÃO:	Planta Baixa de Instalações Elétricas	ESCALA:	Indicada	
RESP. TÉCNICO:	Marco Antonio V. R. Barbosa Prefeito Municipal	Kristie C. Leoneti Eng. Civil CREA 221566	PRANCHA:	07