


LEGENDA

- LAJE COBERTURA
- VIGA DE AMARRAÇÃO - 15x50cm / 6Ø12.5mm
- ESTACA/PILAR - Ø30cm / 4 Ø12.5mm

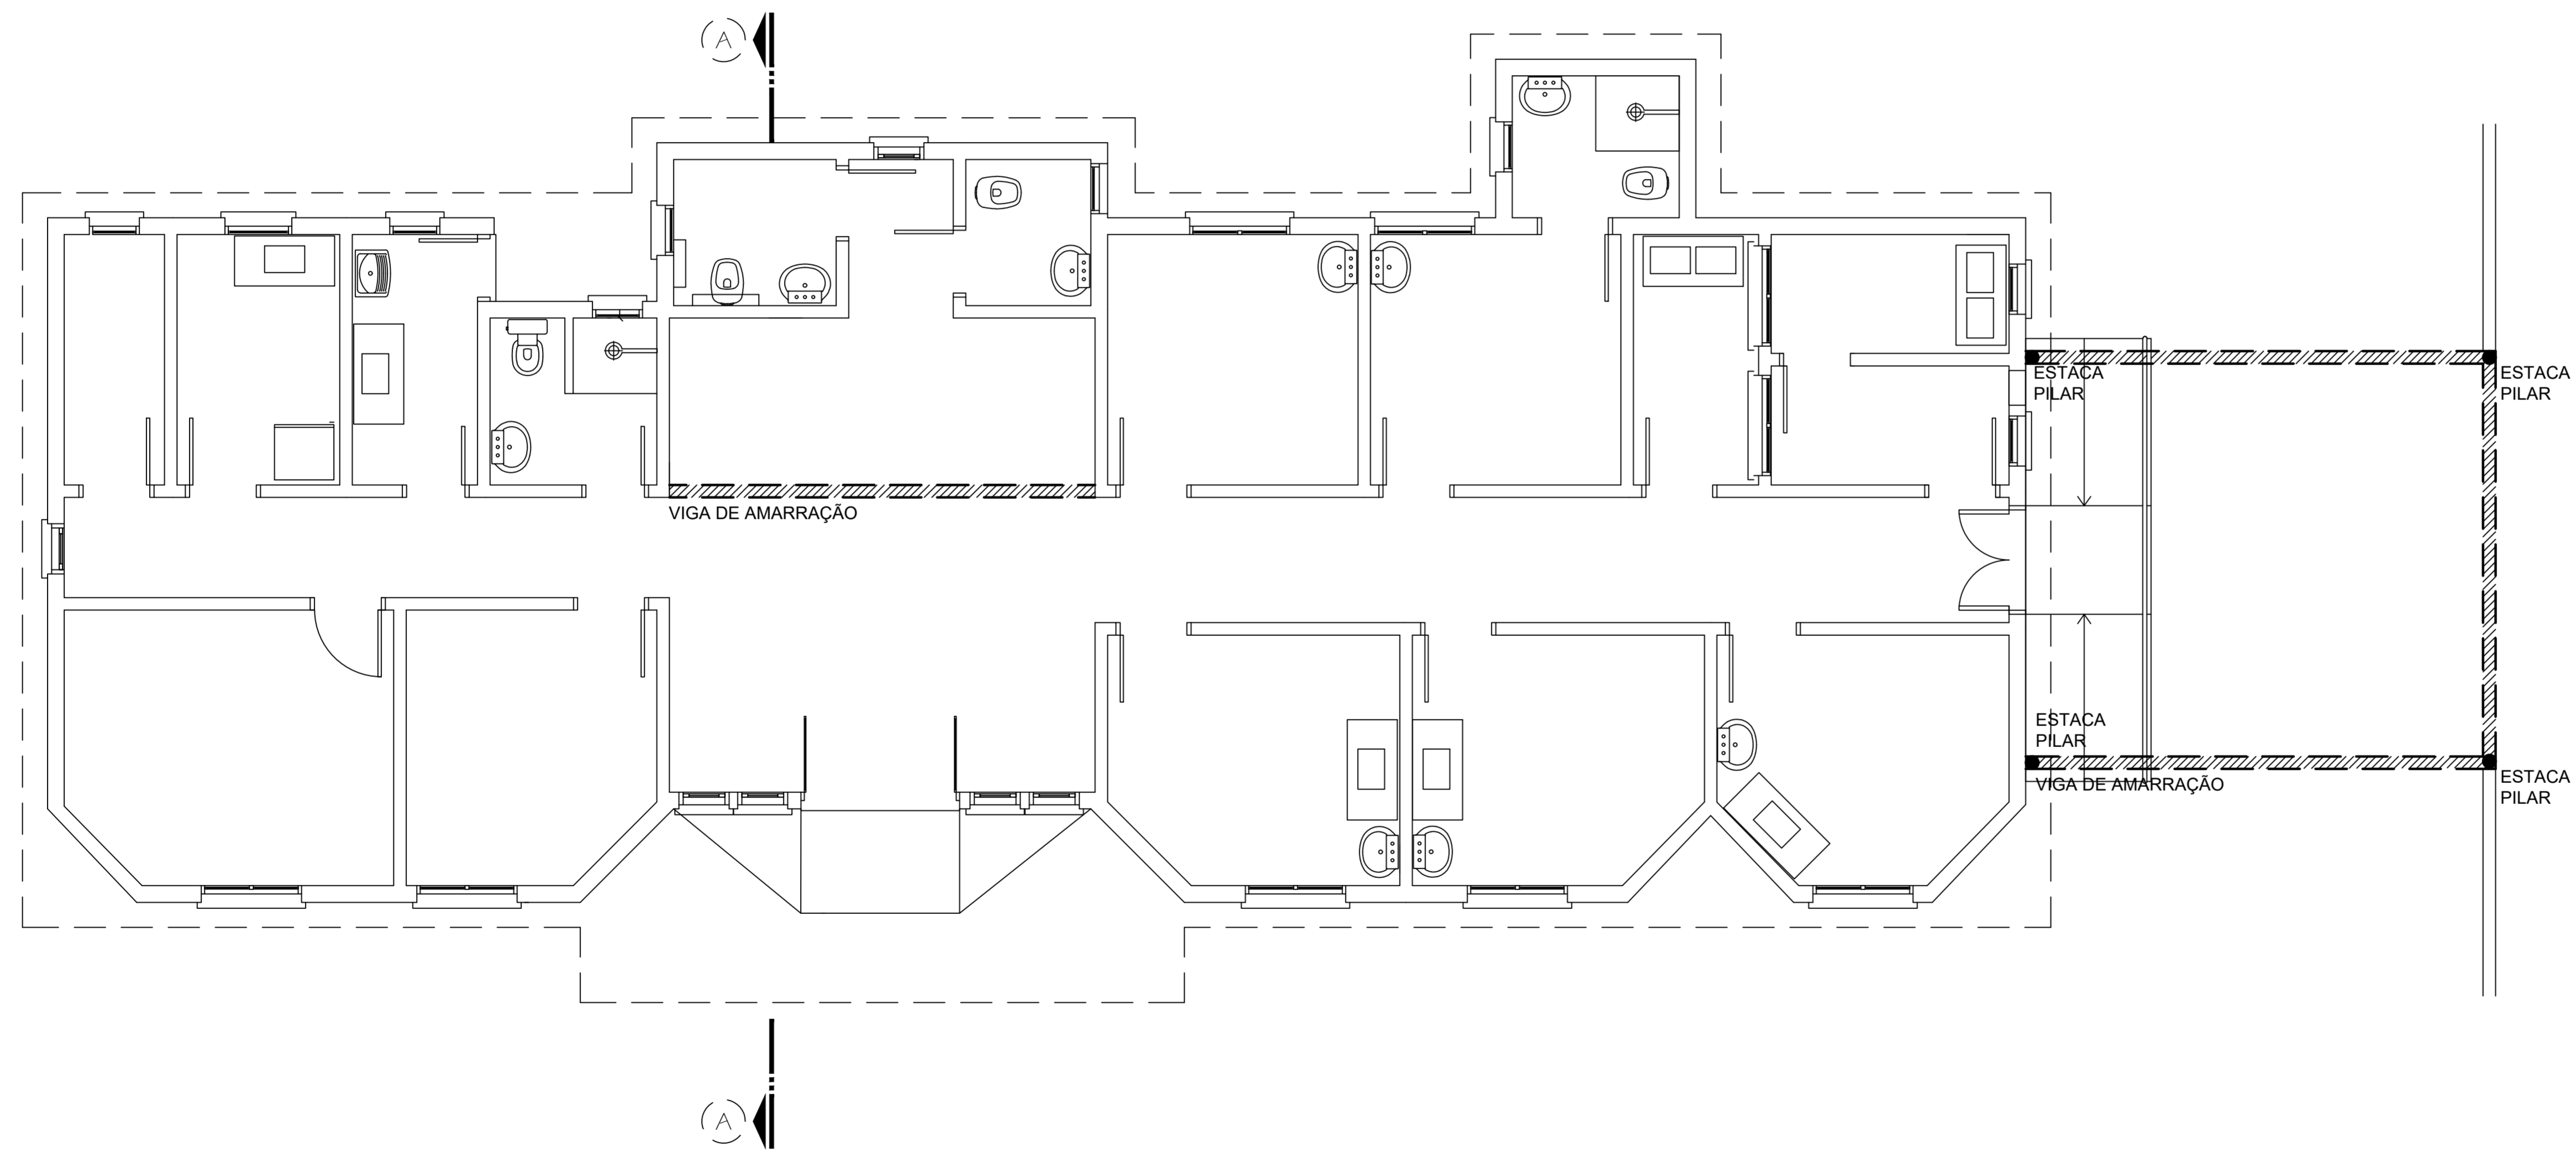

ESF - Isolina Gomes

ENDEREÇO:	Rua L - S/N	DATA:	Junho - 2020
DESCRIÇÃO:	Projeto Estrutural	ESCALA:	Indicada
RESP. TÉCNICO:	Marco Antonio V. R. Barbosa Prefeito Municipal	Kristie C. Leoneti Eng. Civil CREA 221566	PRANCHA: 10